



項目名稱

PROJECT NAME


Golden Goose Xi'An SKP Opening

圖紙名稱

DRAWING TITLE

建築裝飾工程施工圖

BUILDING DECORATION ENGINEERING DRAWINGS

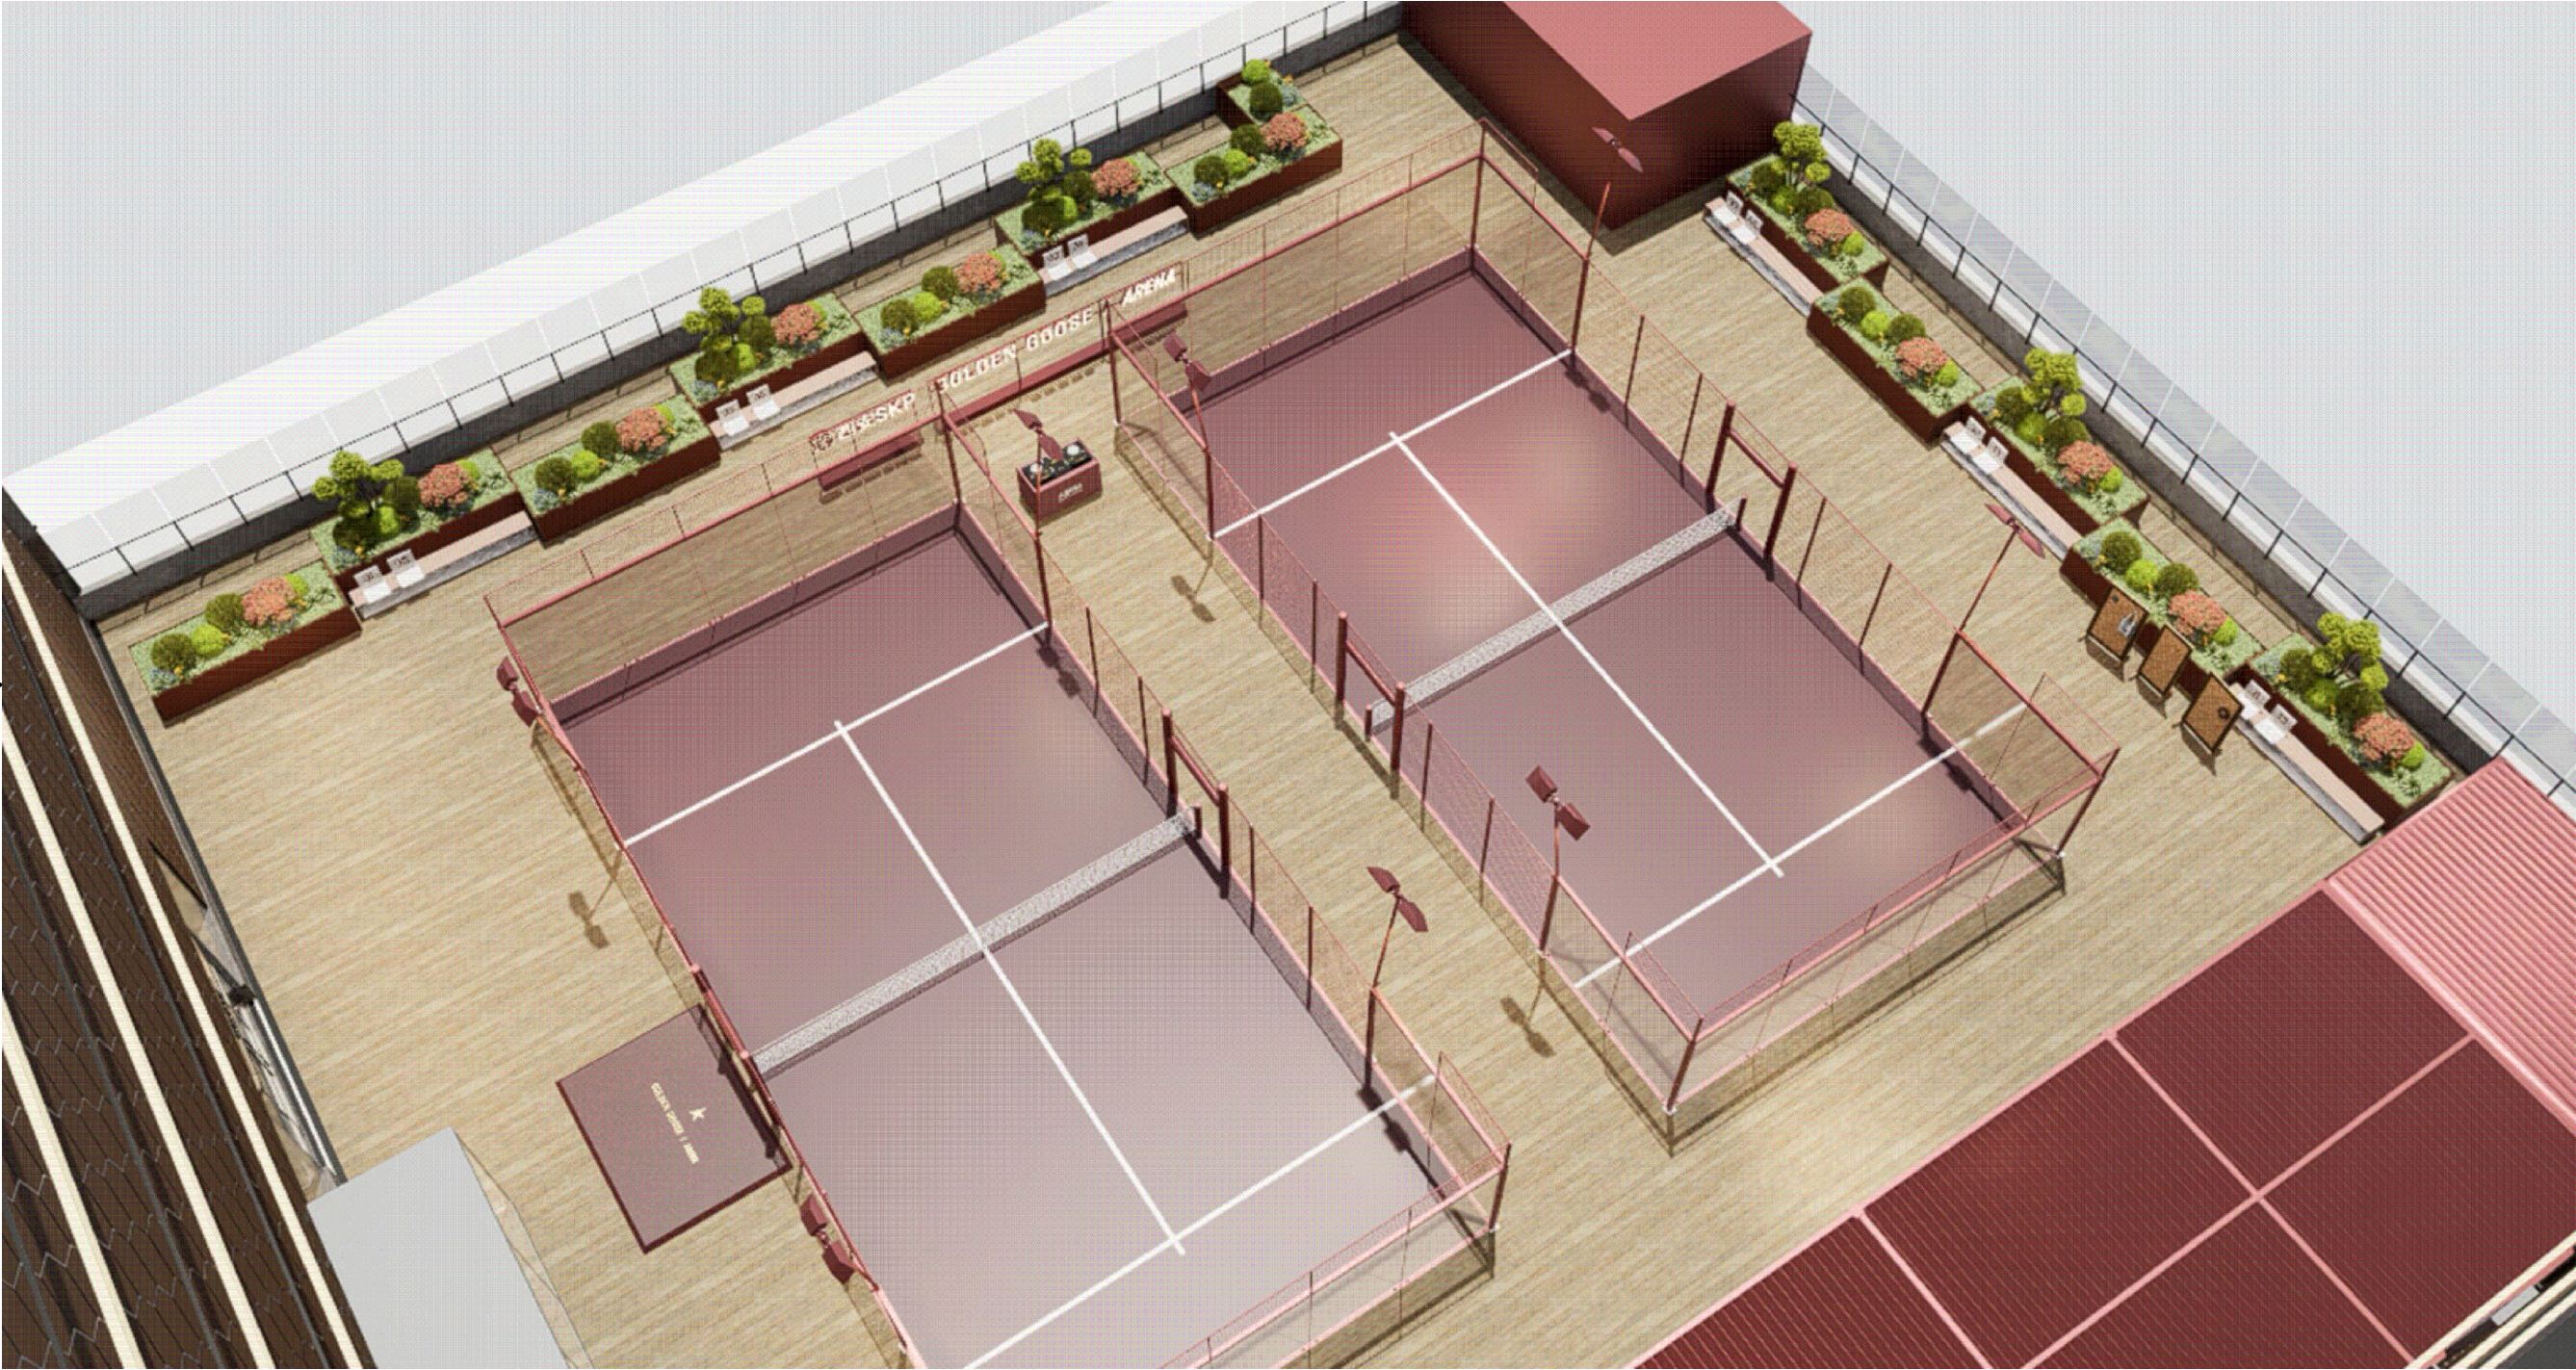

工程名稱 PROJECT NAME

Golden Goose Xi'An SKP Opening

說明

NOILS

- . 未经本院授权，不得擅自复制本图纸或设计；
- . 所有尺寸以现场为准，请勿按比例测量尺寸；
- . 未经许可擅自变更已签章（字）图纸或设计，原设计人员不负任何责任后果；
- . 未签章（字）图纸或设计，不得用于施工。

版本 修訂內容 日期

EDI REV DATE

A.

圖紙內容 DRAWING TITLE

效果图

項目負責

JOB MGR

設計

DESIGN

製圖

DRAWN

審核

APPROVED

比例

SCALE

日期

DATE

設計編號

PROJECT NO

圖紙編號

DRAWING NO

圖幅

SIZE

張數

TOTAL

工程名稱 PROJECT NAME

Golden Goose Xi'an SKP Opening

說明

NOIIS

- . 未经本院授权，不得擅自复制本图纸或设计；
- . 所有尺寸以现场为准，请勿按比例测量尺寸；
- . 未经许可擅自变更已签章（字）图纸或设计，原设计人员不负任何责任后果；
- . 未签章（字）图纸或设计，不得用于施工。

版本 修訂內容 日期

EDI REV DATE

A.

圖紙內容 DRAWING TITLE

发光字

項目負責

JOB MGR

設計

DESIGN

製圖

DRAWN

審核

APPROVED

比例

SCALE

日期

DATE

設計編號

PROJECT NO

圖紙編號


DRAWING NO

圖幅


SIZE

張數


TOTAL

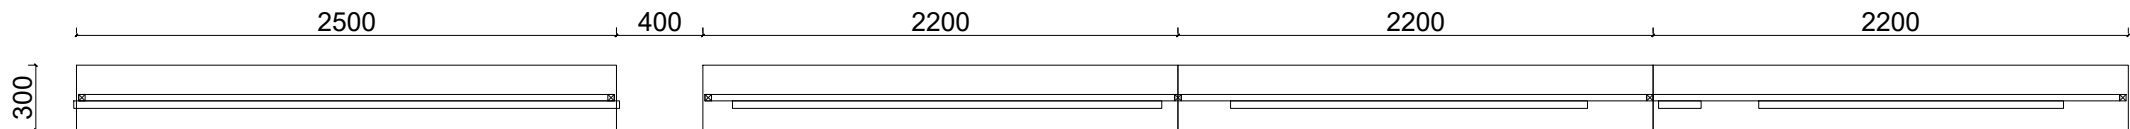


平面图

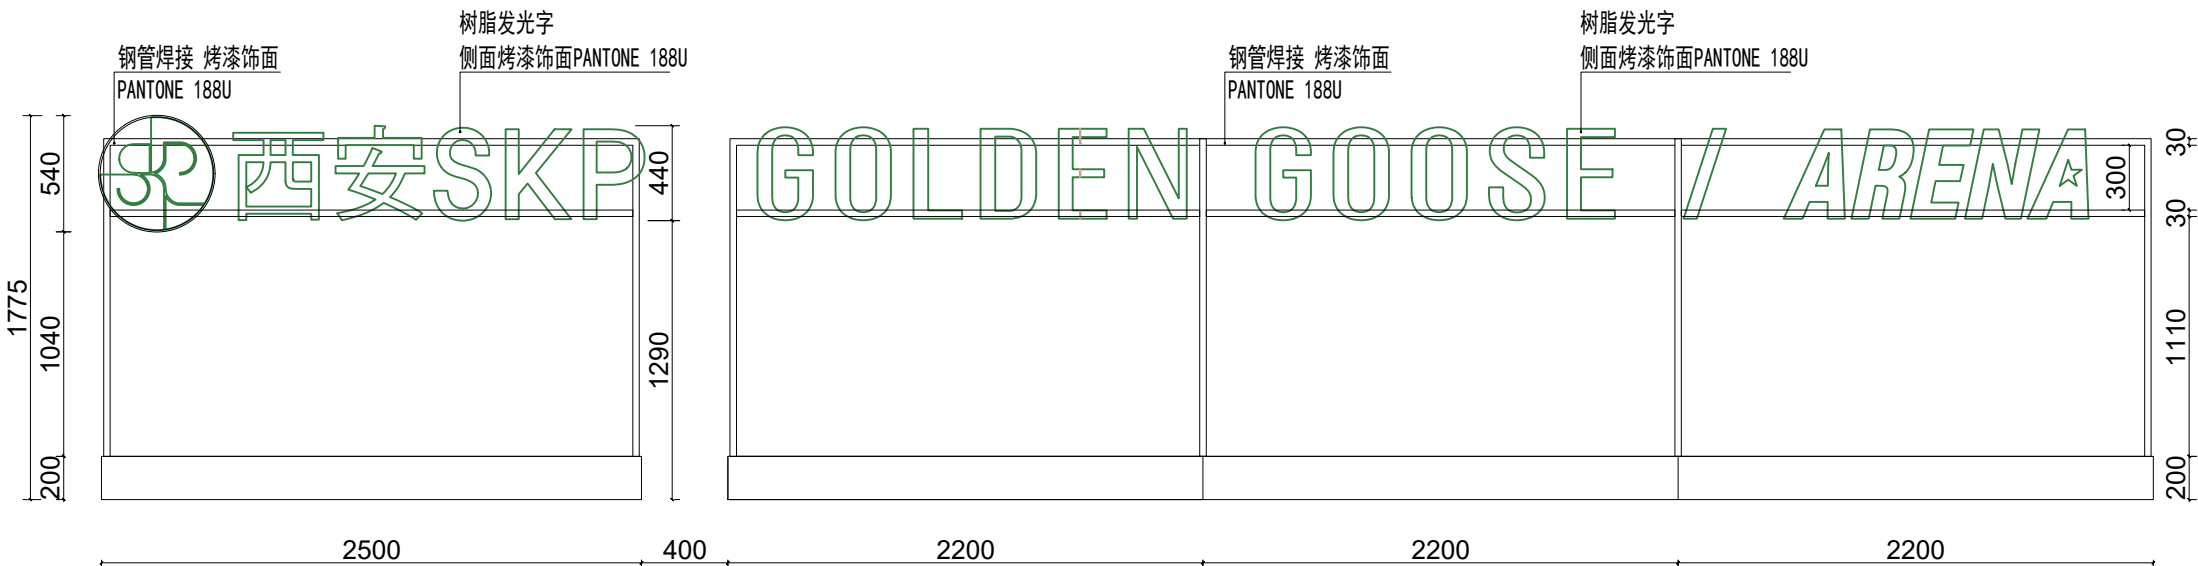


立面图

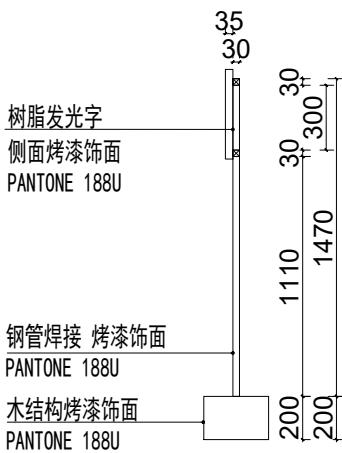


侧面图

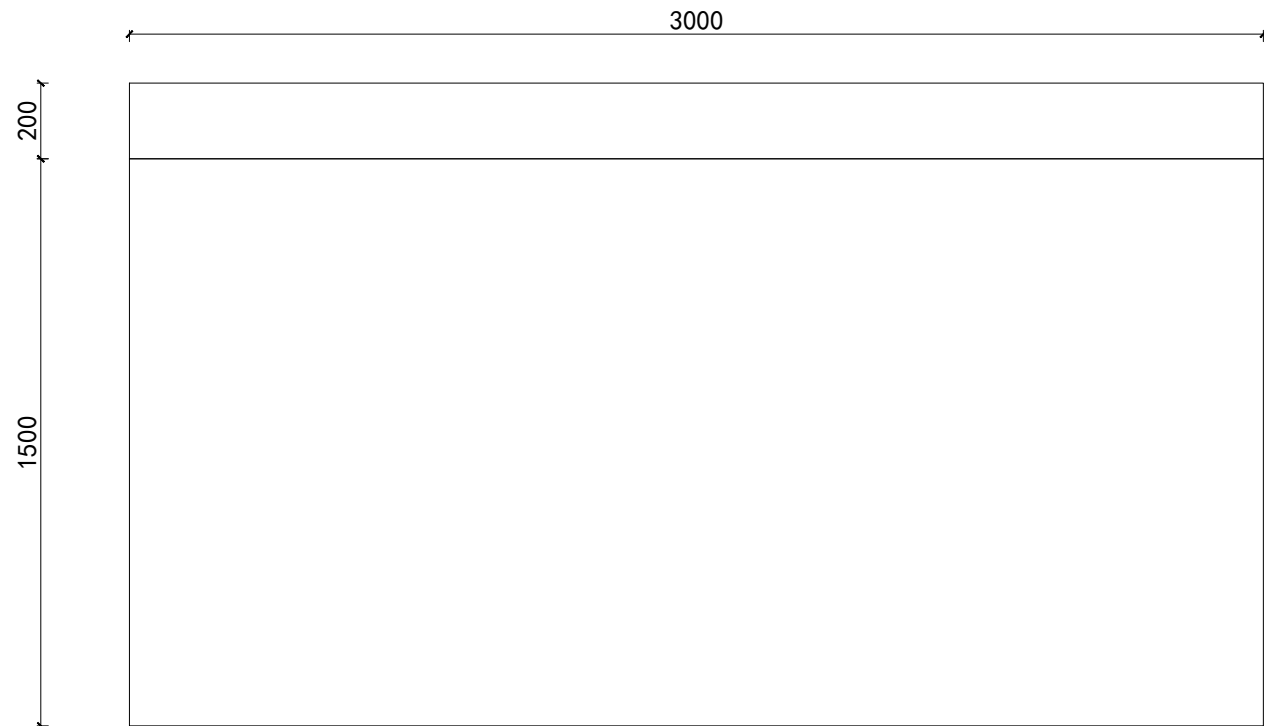

平面图

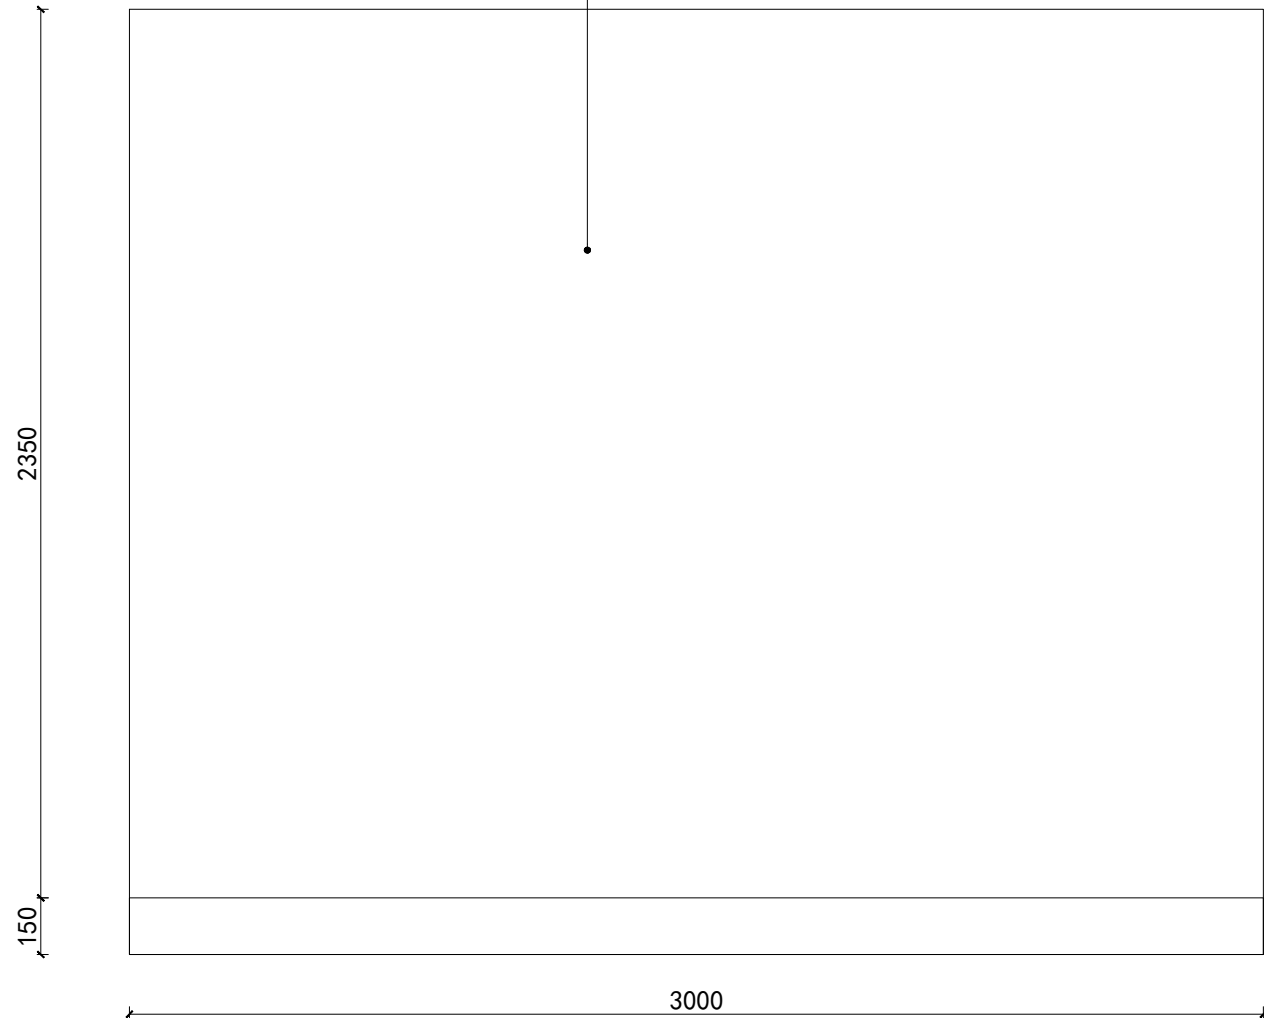

立面图

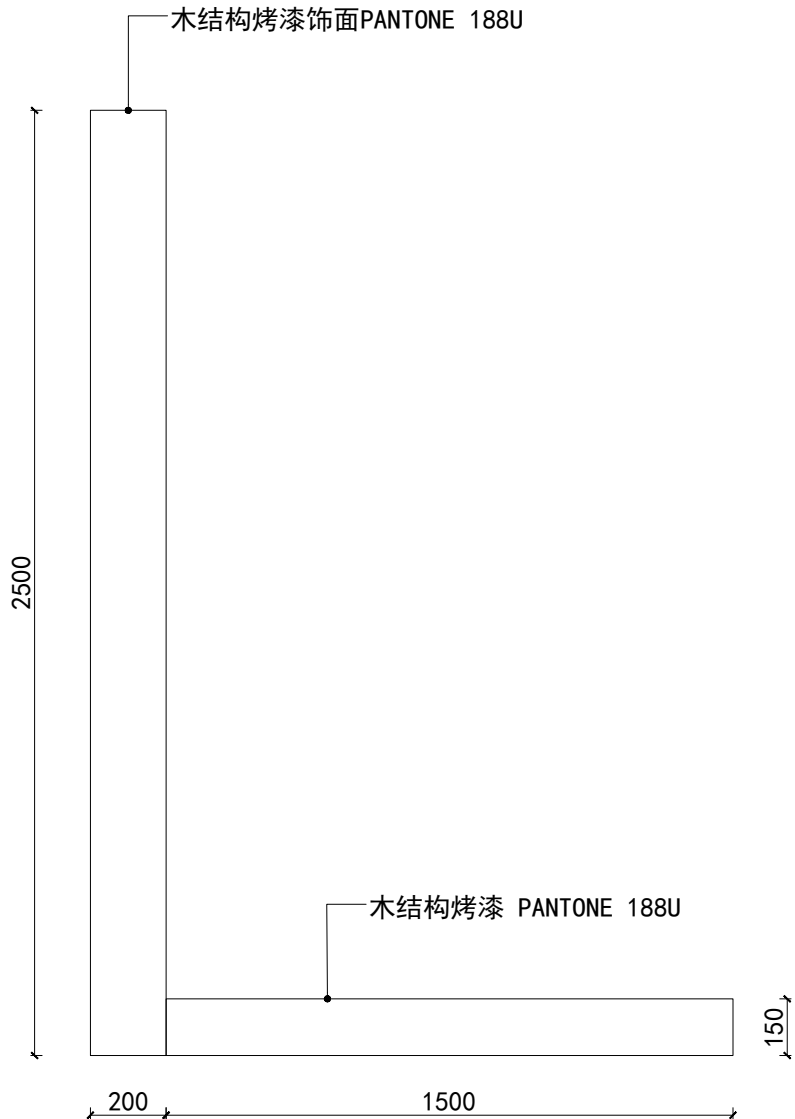

侧面图



工程名稱 PROJECT NAME

Golden Goose Xi'An SKP Opening

說明

NOILS

- . 未经本院授权，不得擅自复制本图纸或设计；
- . 所有尺寸以现场为准，请勿按比例测量尺寸；
- . 未经许可擅自变更已签章（字）图纸或设计，原设计人员不负任何责任后果；
- . 未签章（字）图纸或设计，不得用于施工。

版本 修訂內容 日期

EDI REV DATE

A.

圖紙內容 DRAWING TITLE

背景板

項目負責

JOB MGR

設計

DESIGN

製圖

DRAWN

審核

APPROVED

比例

SCALE

日期

DATE

設計編號

PROJECT NO

圖紙編號


DRAWING NO

圖幅

SIZE

張數

TOTAL

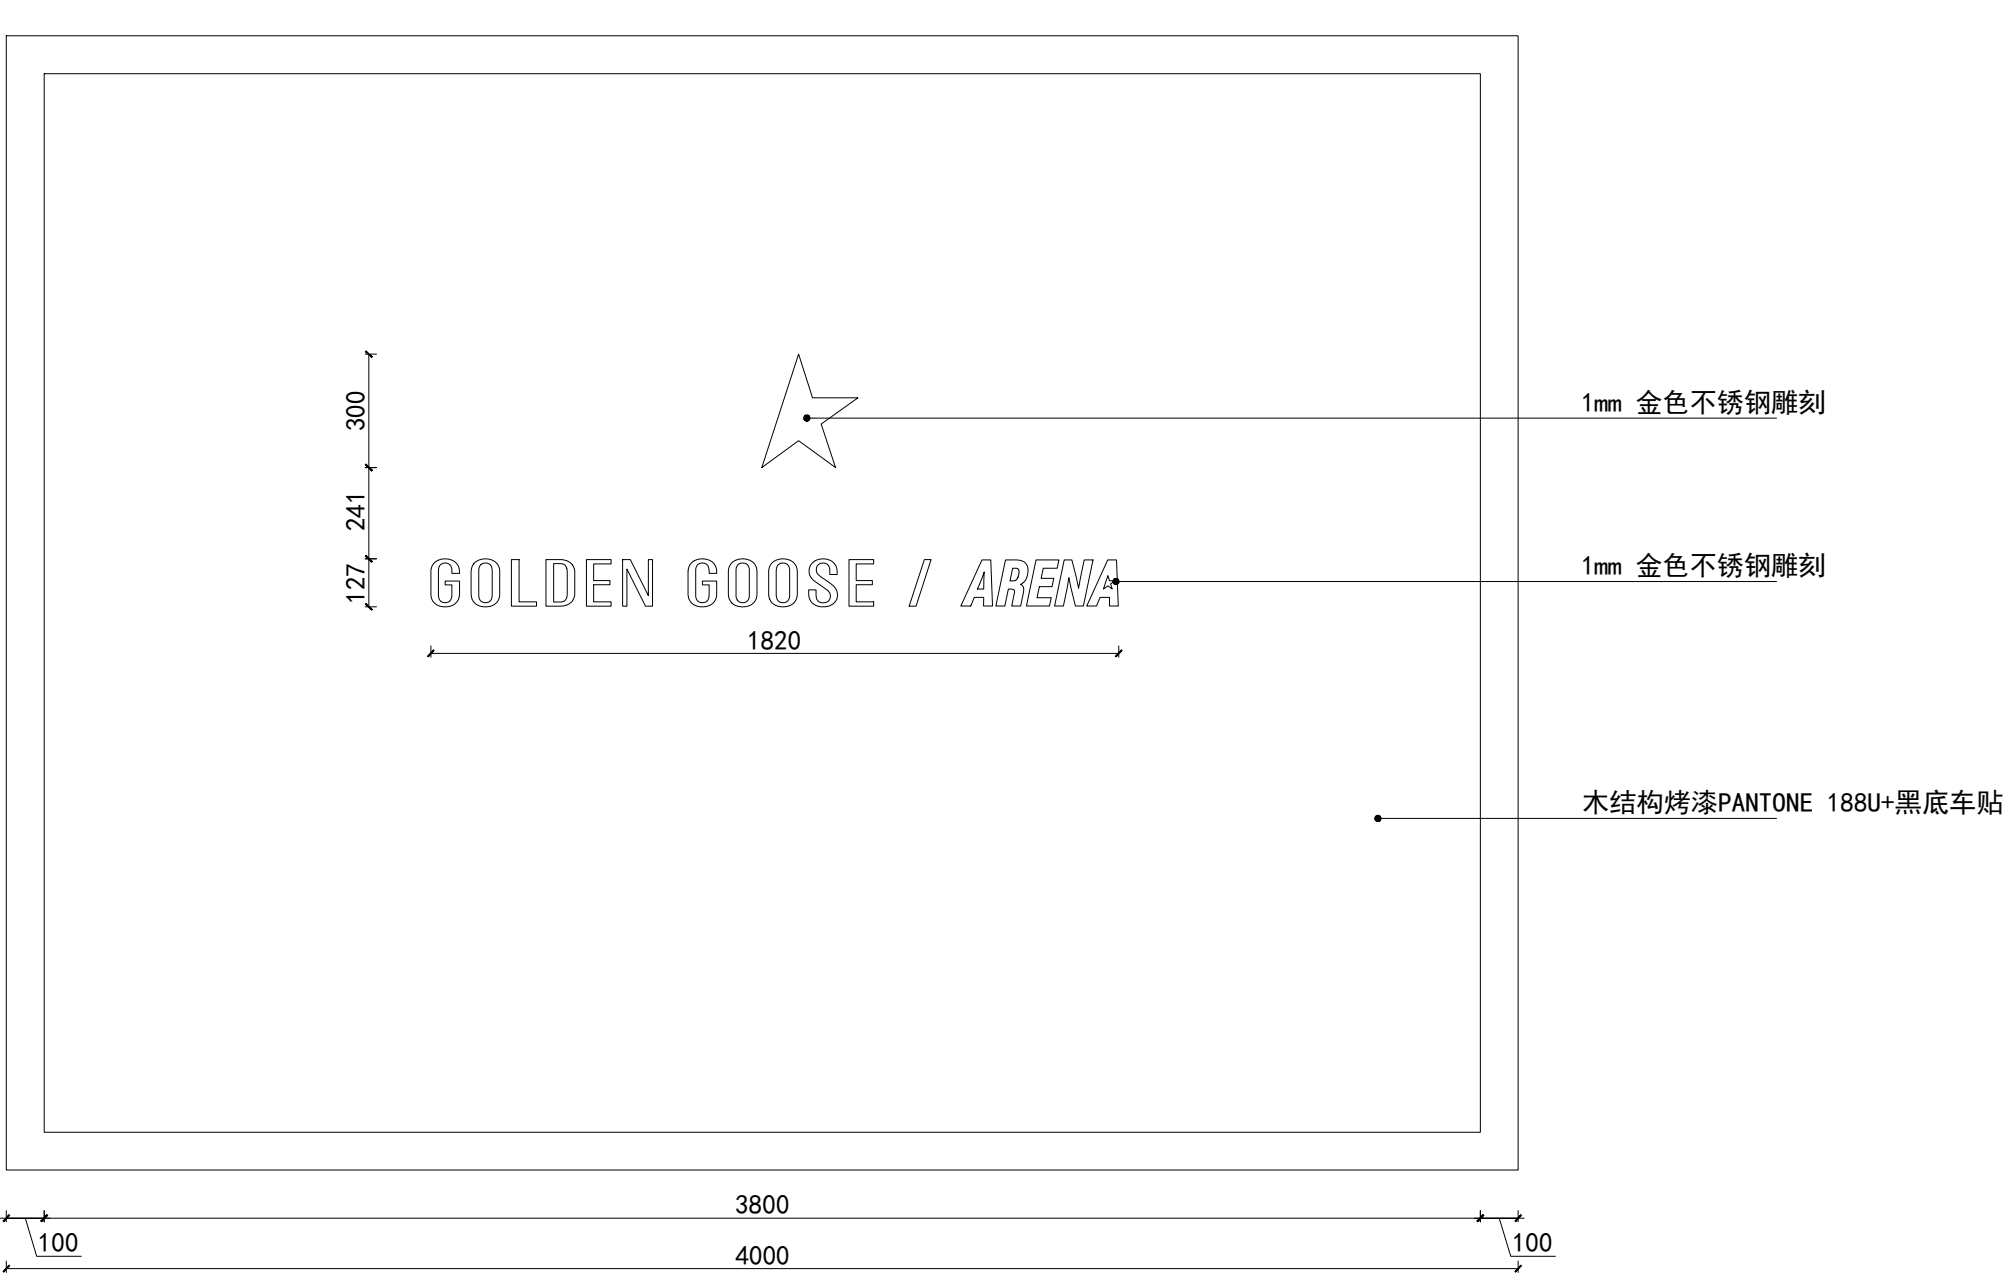

工程名稱 PROJECT NAME

Golden Goose Xi'An SKP Opening

說明

NOILS

- . 未经本院授权，不得擅自复制本图纸或设计；
- . 所有尺寸以现场为准，请勿按比例测量尺寸；
- . 未经许可擅自变更已签章（字）图纸或设计，原设计人员不负任何责任后果；
- . 未签章（字）图纸或设计，不得用于施工。

版本 修訂內容 日期

EDI REV DATE

A.

圖紙內容 DRAWING TITLE

地台

項目負責

JOB MGR

設計

DESIGN

製圖

DRAWN

審核

APPROVED

比例

SCALE

日期

DATE

設計編號

PROJECT NO

圖紙編號

DRAWING NO

圖幅

SIZE

張數

TOTAL



工程名稱 PROJECT NAME

Golden Goose Xi'an SKP Opening

說明

NOILS

- . 未经本院授权，不得擅自复制本图纸或设计；
- . 所有尺寸以现场为准，请勿按比例测量尺寸；
- . 未经许可擅自变更已签章（字）图纸或设计，原设计人员不负任何责任后果；
- . 未签章（字）图纸或设计，不得用于施工。

版本 修訂內容 日期

EDI REV DATE

A.

圖紙內容 DRAWING TITLE

展示牌

項目負責

JOB MGR

設計

DESIGN

製圖

DRAWN

審核

APPROVED

比例

SCALE

日期

DATE

設計編號

PROJECT NO

圖紙編號


DRAWING NO

圖幅

SIZE

張數

TOTAL

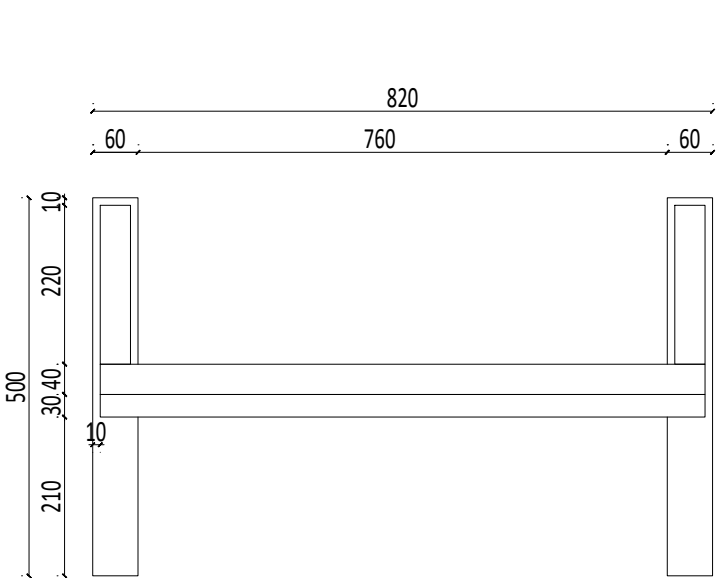


平面图




软木板




效果图 饰面样式

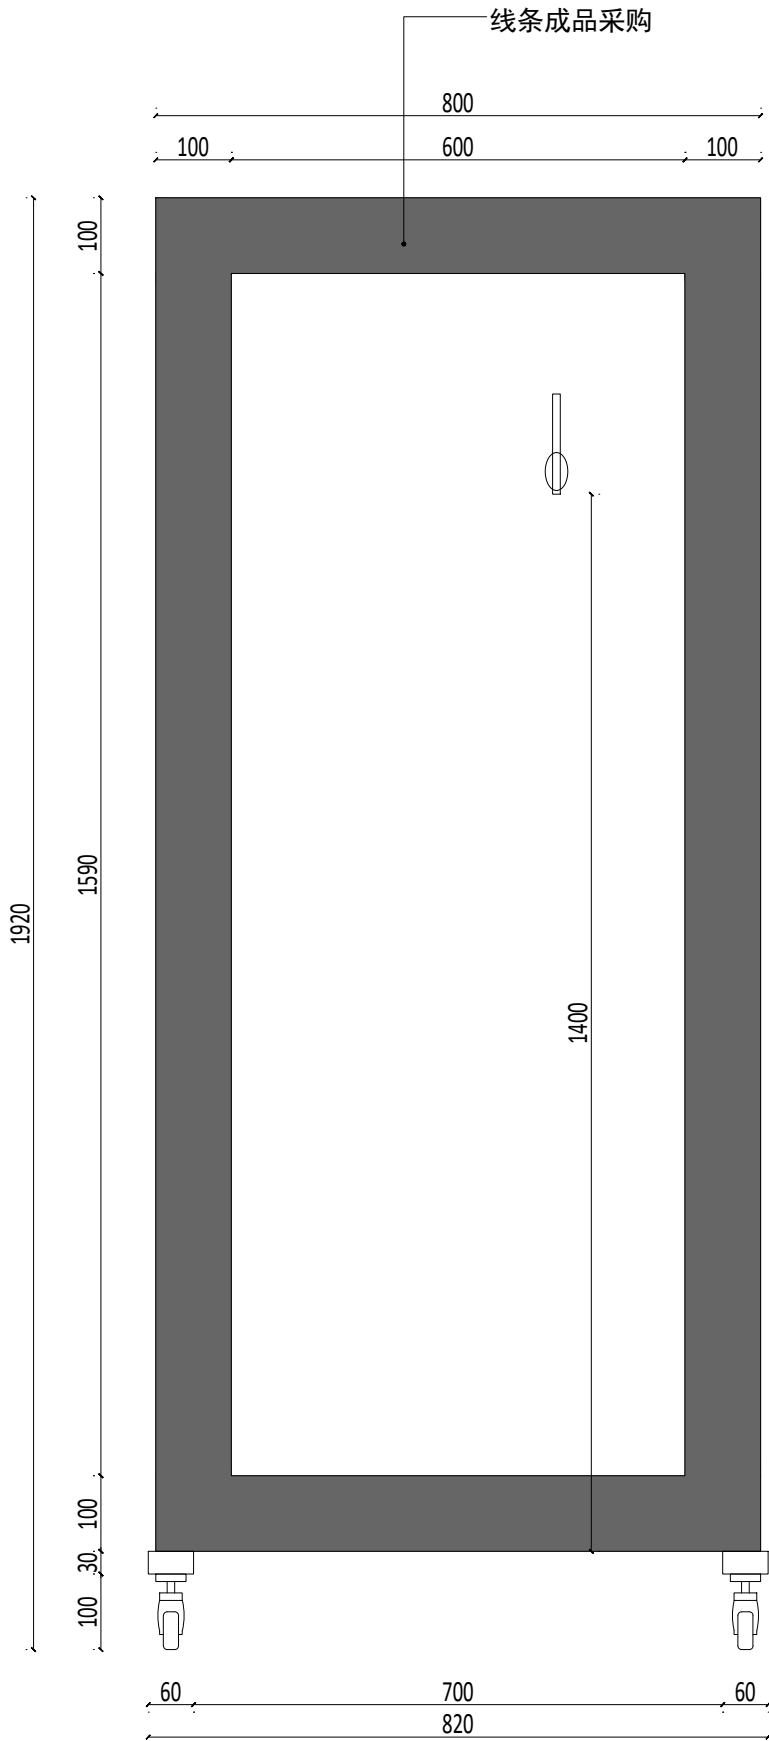


正立图

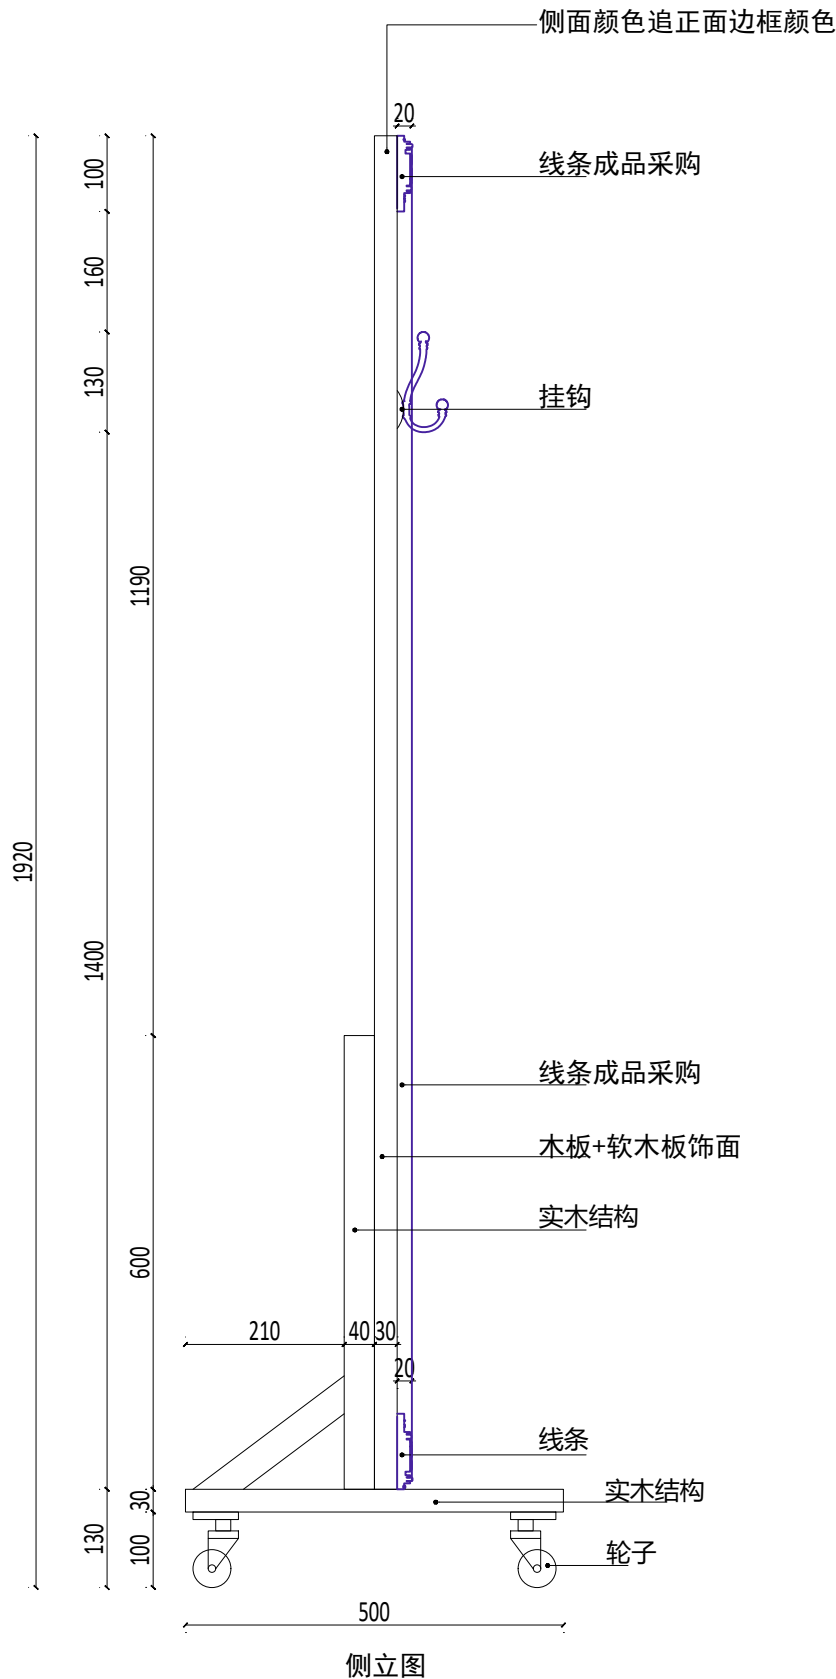


侧立图

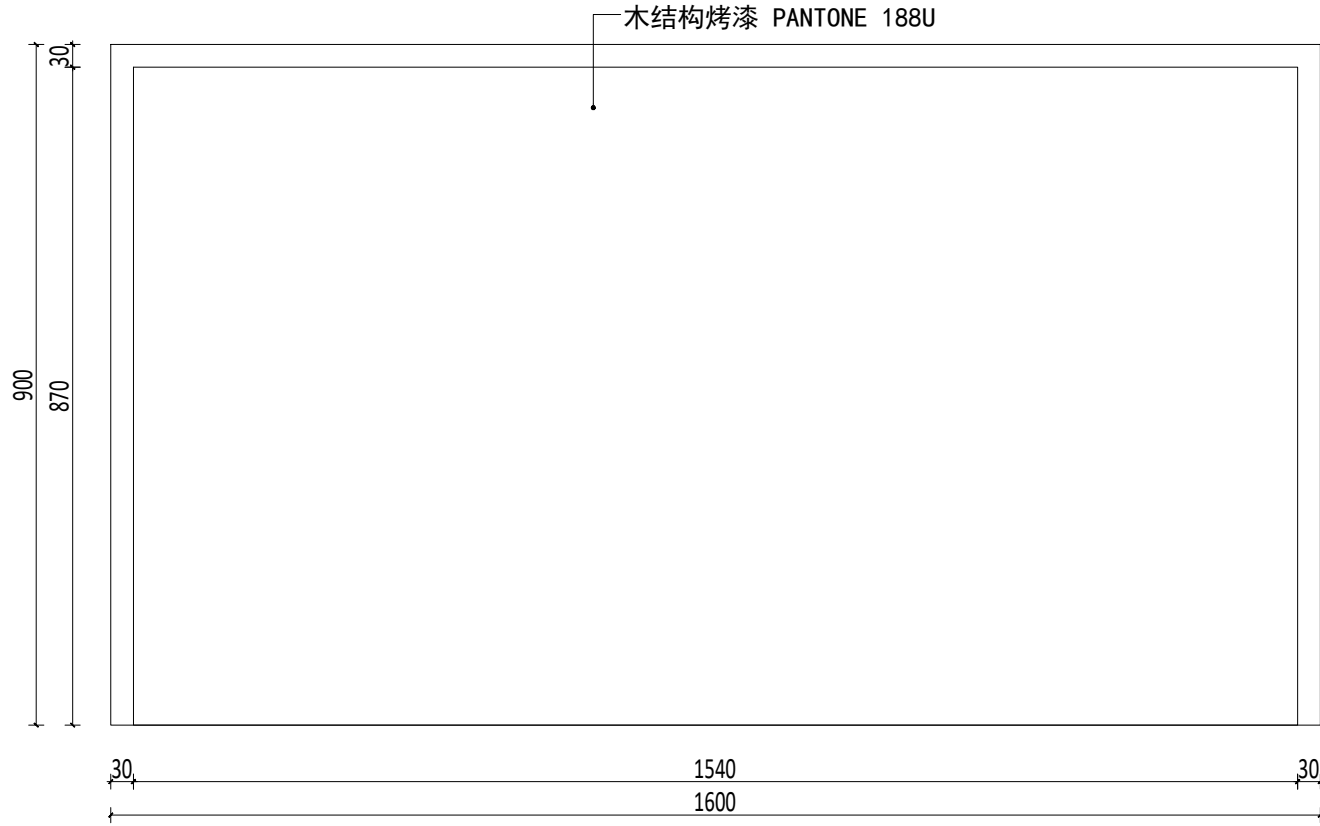


平面图

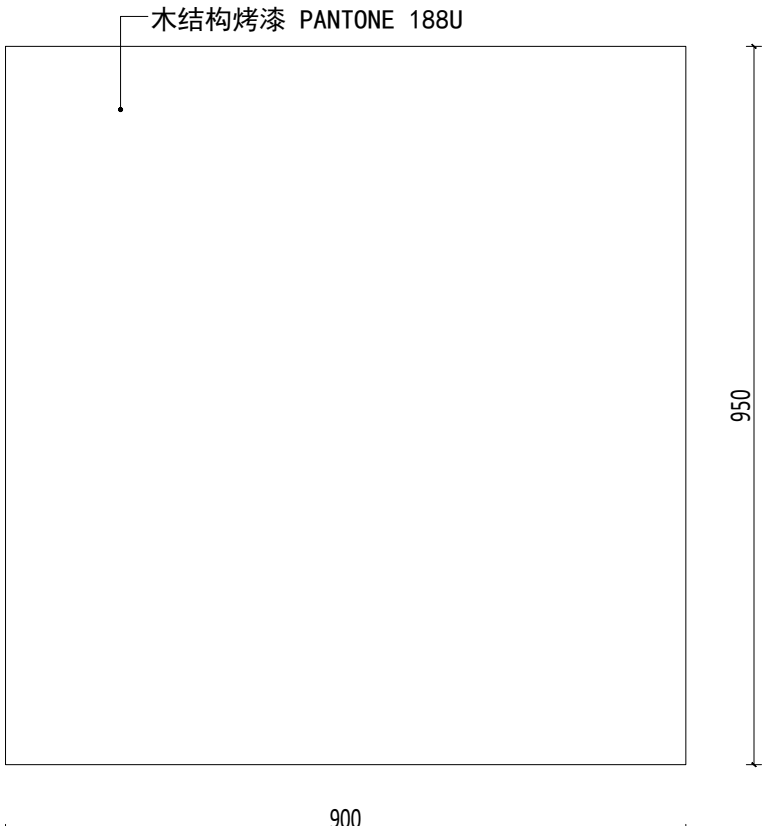

侧立图

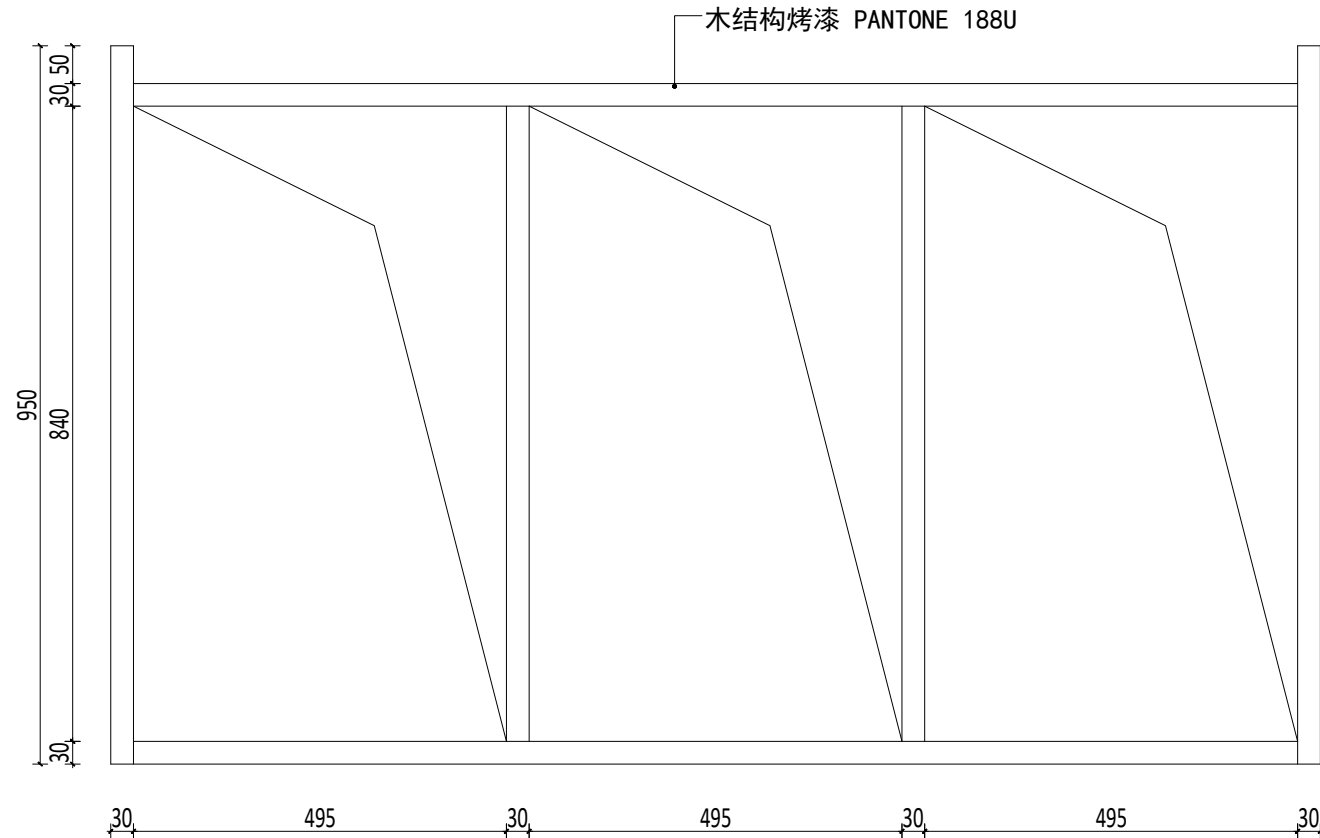

正立图

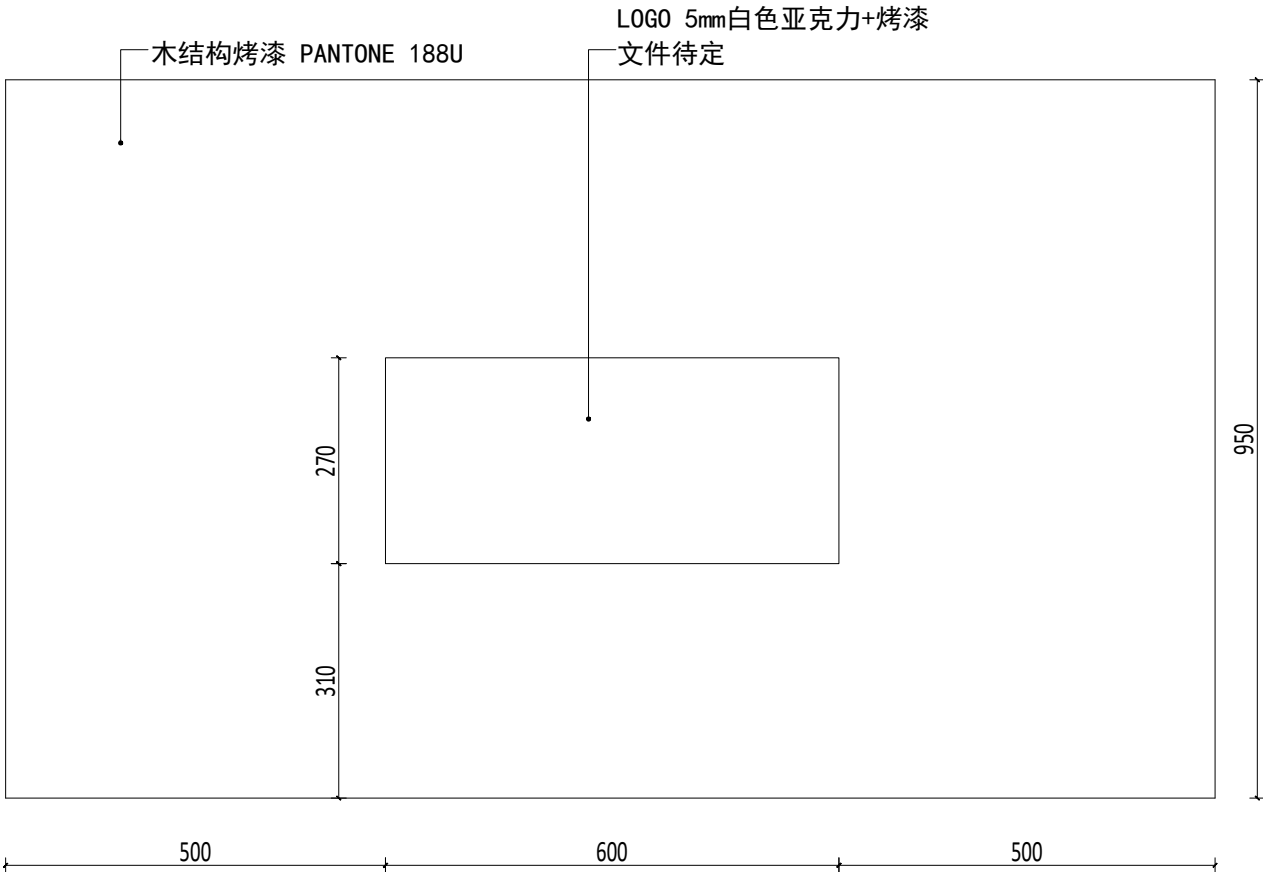

背立图



工程名稱 PROJECT NAME

Golden Goose Xi'An SKP Opening

說明 NOILS

- . 未经本院授权，不得擅自复制
- . 本图纸或设计；
- . 所有尺寸以现场为准，请勿按
- . 比例测量尺寸；
- . 未经许可擅自变更已签章（字）
- . 图纸或设计，原设计人员不負
- . 任何责任后果；
- . 未签章（字）图纸或设计，不
- . 得用于施工。

版本 修訂內容 日期

EDI REV DATE

A.

圖紙內容 DRAWING TITLE

DJ台

項目負責

JOB MGR

設計

DESIGN

製圖

DRAWN

審核

APPROVED

比例

SCALE

日期

DATE

設計編號

PROJECT NO

圖紙編號

DRAWING NO

圖幅

SIZE

張數

TOTAL

工程名稱 PROJECT NAME

Golden Goose Xi'an SKP Opening

說明 NOILS

- . 未经本院授权，不得擅自复制本图纸或设计；
- . 所有尺寸以现场为准，请勿按比例测量尺寸；
- . 未经许可擅自变更已签章（字）图纸或设计，原设计人员不负任何责任后果；
- . 未签章（字）图纸或设计，不得用于施工。

版本 修訂內容 日期

EDI REV DATE

A.

圖紙內容 DRAWING TITLE

展示架

項目負責

JOB MGR

設計

DESIGN

製圖

DRAWN

審核

APPROVED

比例

SCALE

日期

DATE

設計編號

PROJECT NO

圖紙編號


DRAWING NO

圖幅


SIZE

張數


TOTAL

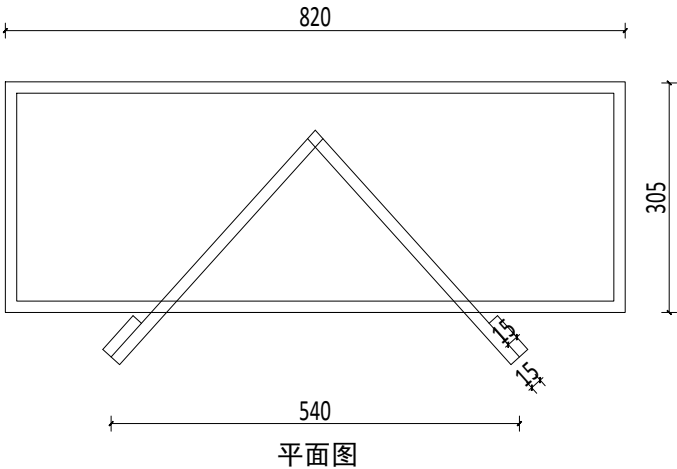




平面图

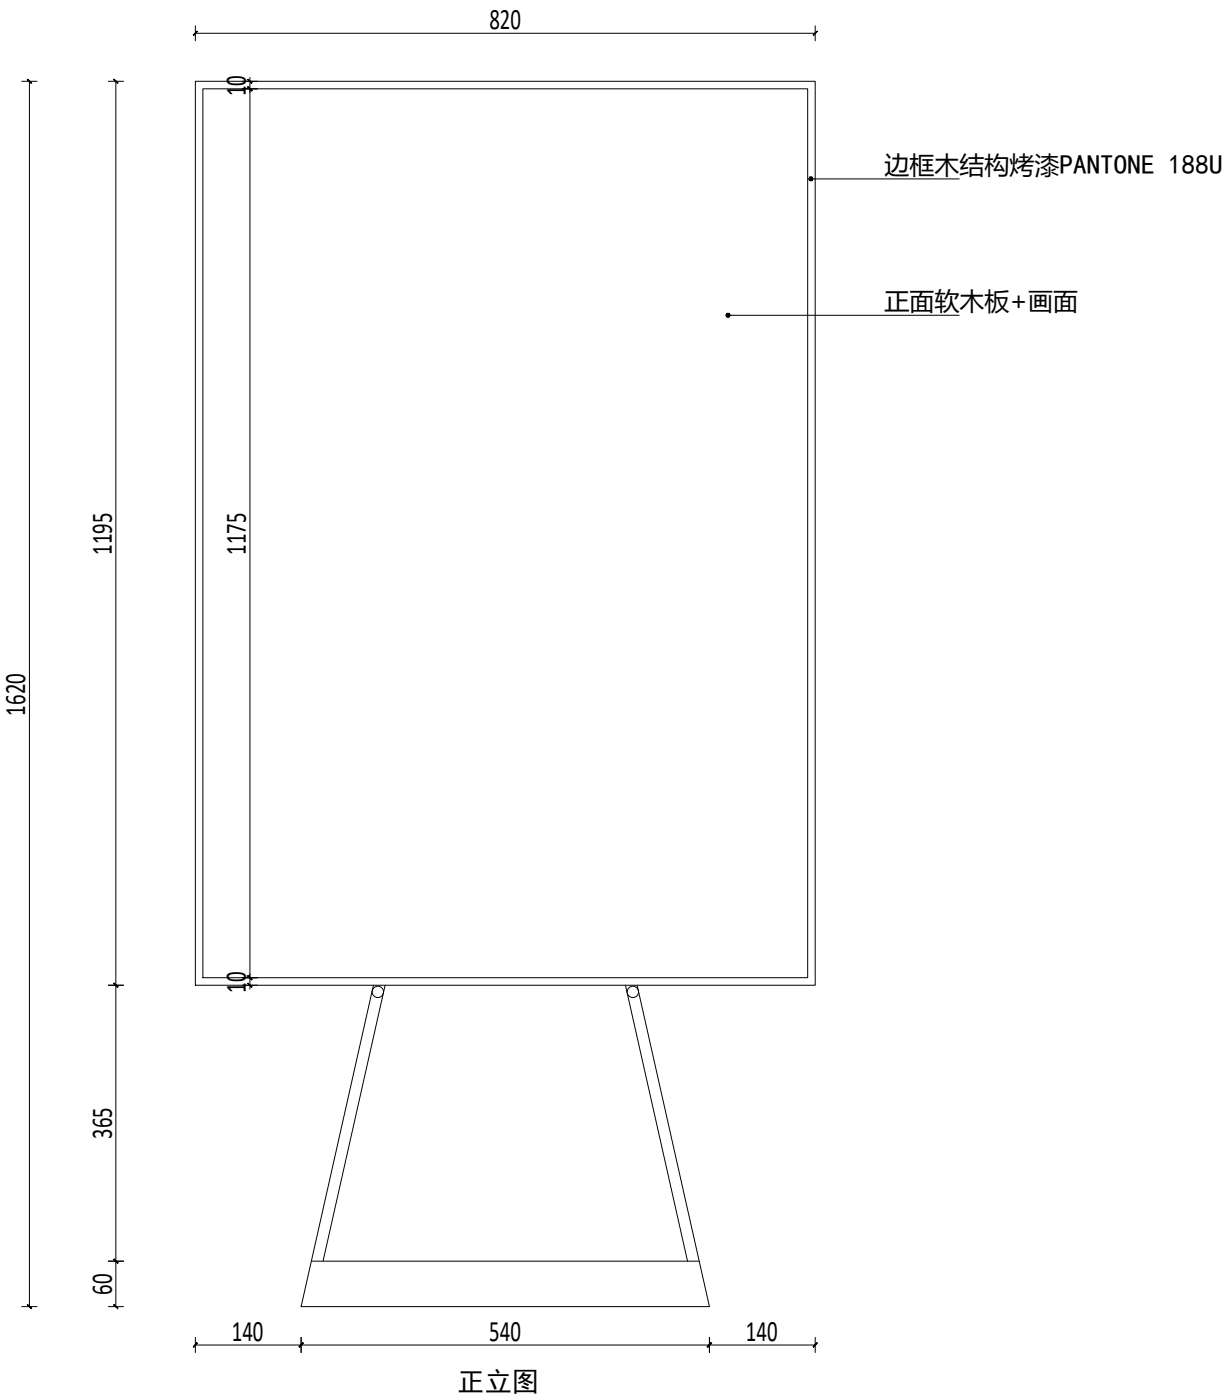

正立图

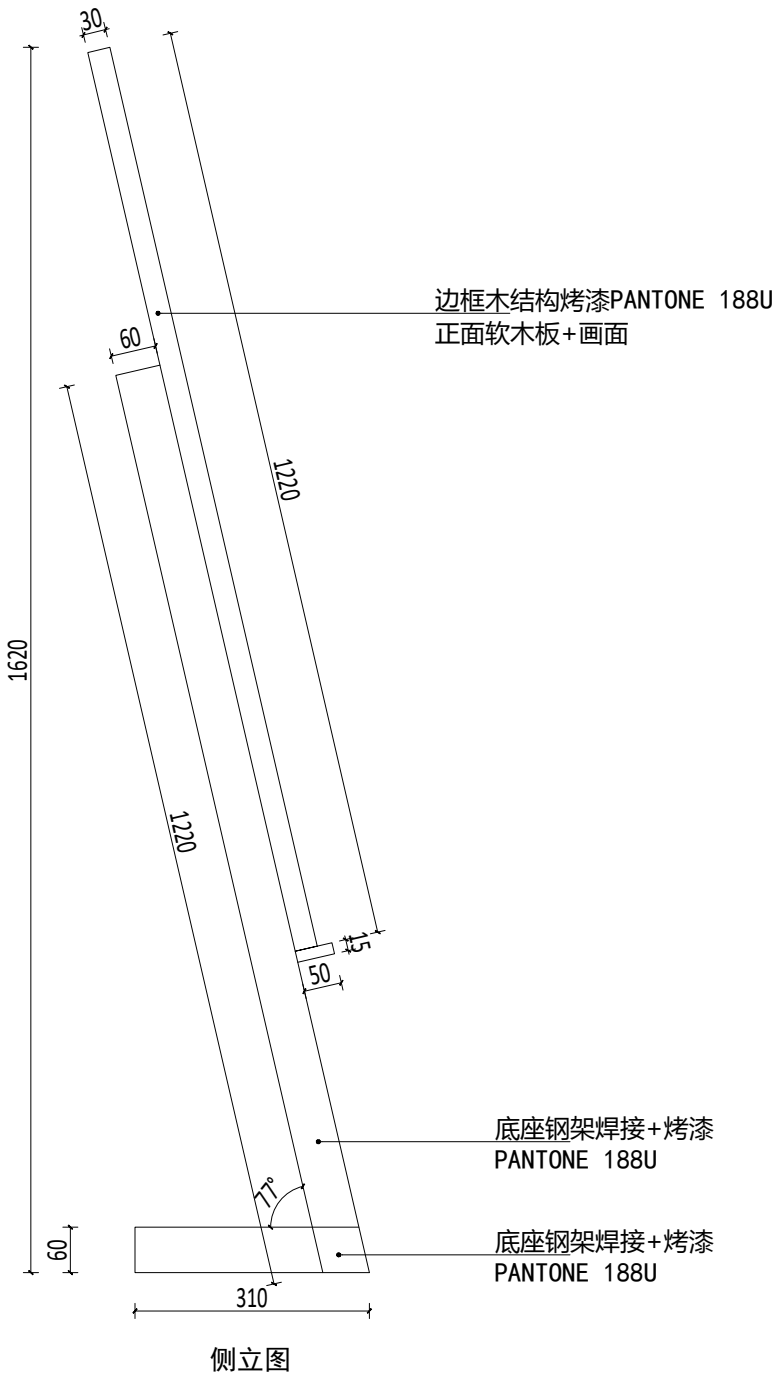

侧立图

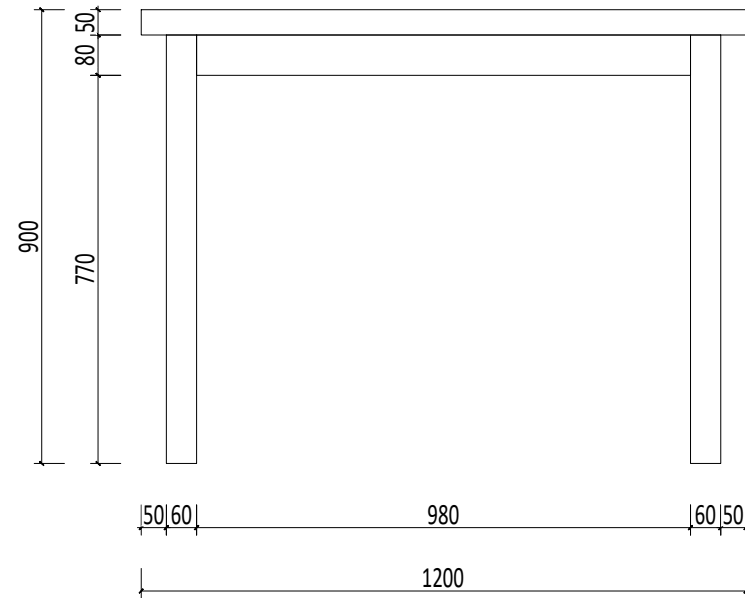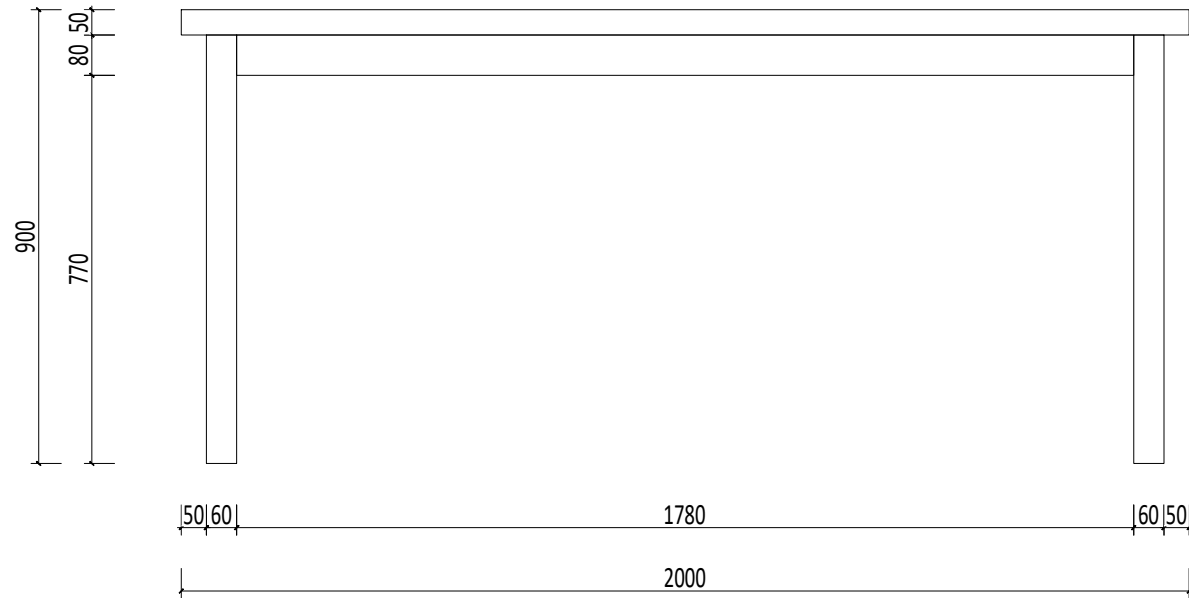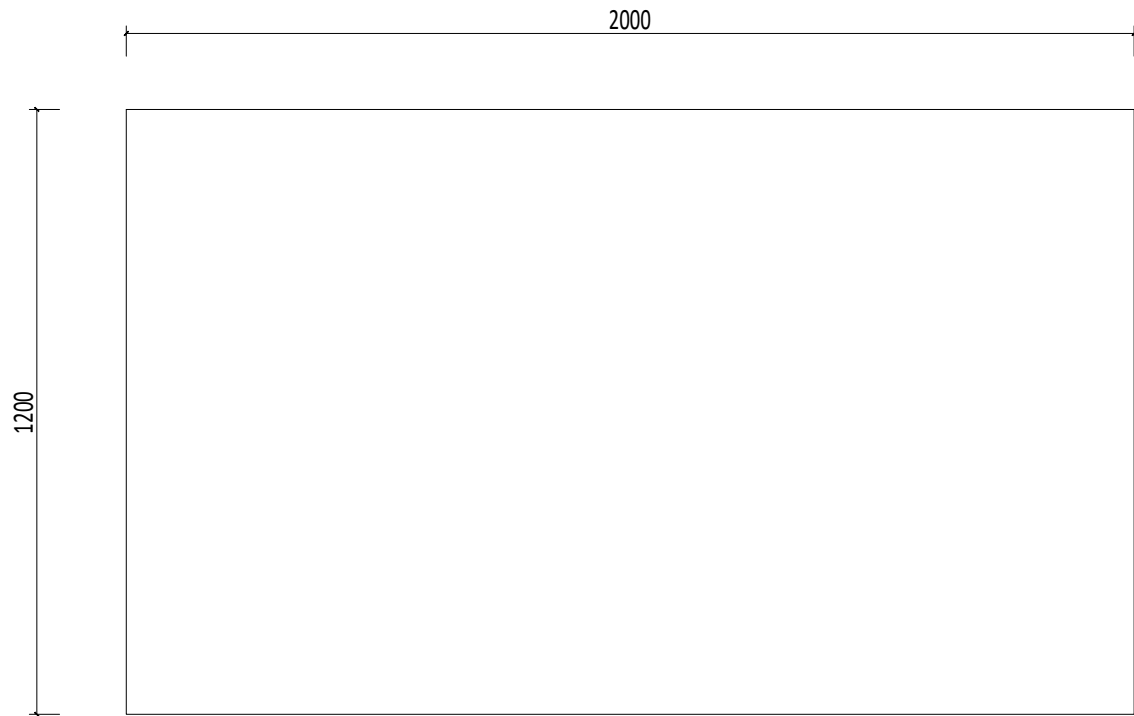

实木桌2套
成品采购



工程名稱 PROJECT NAME

Golden Goose Xi'An SKP Opening

說明 NOILS

. 未经本院授权，不得擅自复制
本图纸或设计；
. 所有尺寸以现场为准，请勿按
比例测量尺寸；
. 未经许可擅自变更已签章（字）
图纸或设计，原设计人员不负
任何责任后果；
. 未签章（字）图纸或设计，不
得用于施工。

版本 修訂內容 日期

EDI REV DATE

A.

圖紙內容 DRAWING TITLE

会议桌

項目負責

JOB MGR

設計

DESIGN

製圖

DRAWN

審核

APPROVED

比例

SCALE

日期

DATE

設計編號

PROJECT NO

圖紙編號

DRAWING NO

圖幅

SIZE

張數

TOTAL



总电量2.5KW



工程名稱 PROJECT NAME

Golden Goose Xi'An SKP Opening

說明

NOILS

. 未经本院授权，不得擅自复制
本图纸或设计；
. 所有尺寸以现场为准，请勿按
比例测量尺寸；
. 未经许可擅自变更已签章（字）
图纸或设计，原设计人员不负
任何责任后果；
. 未签章（字）图纸或设计，不
得用于施工。

版本 修訂內容 日期

EDI REV DATE

A.

圖紙內容 DRAWING TITLE

电路系统图

項目負責

JOB MGR

設計

DESIGN

製圖

DRAWN

審核

APPROVED

比例

SCALE

日期

DATE

設計編號

PROJECT NO

圖紙編號

DRAWING NO

圖幅

SIZE

張數

TOTAL